




TIPOLOGIA FINITURE CAMPI DI INTERVENTO

Scala 1:500

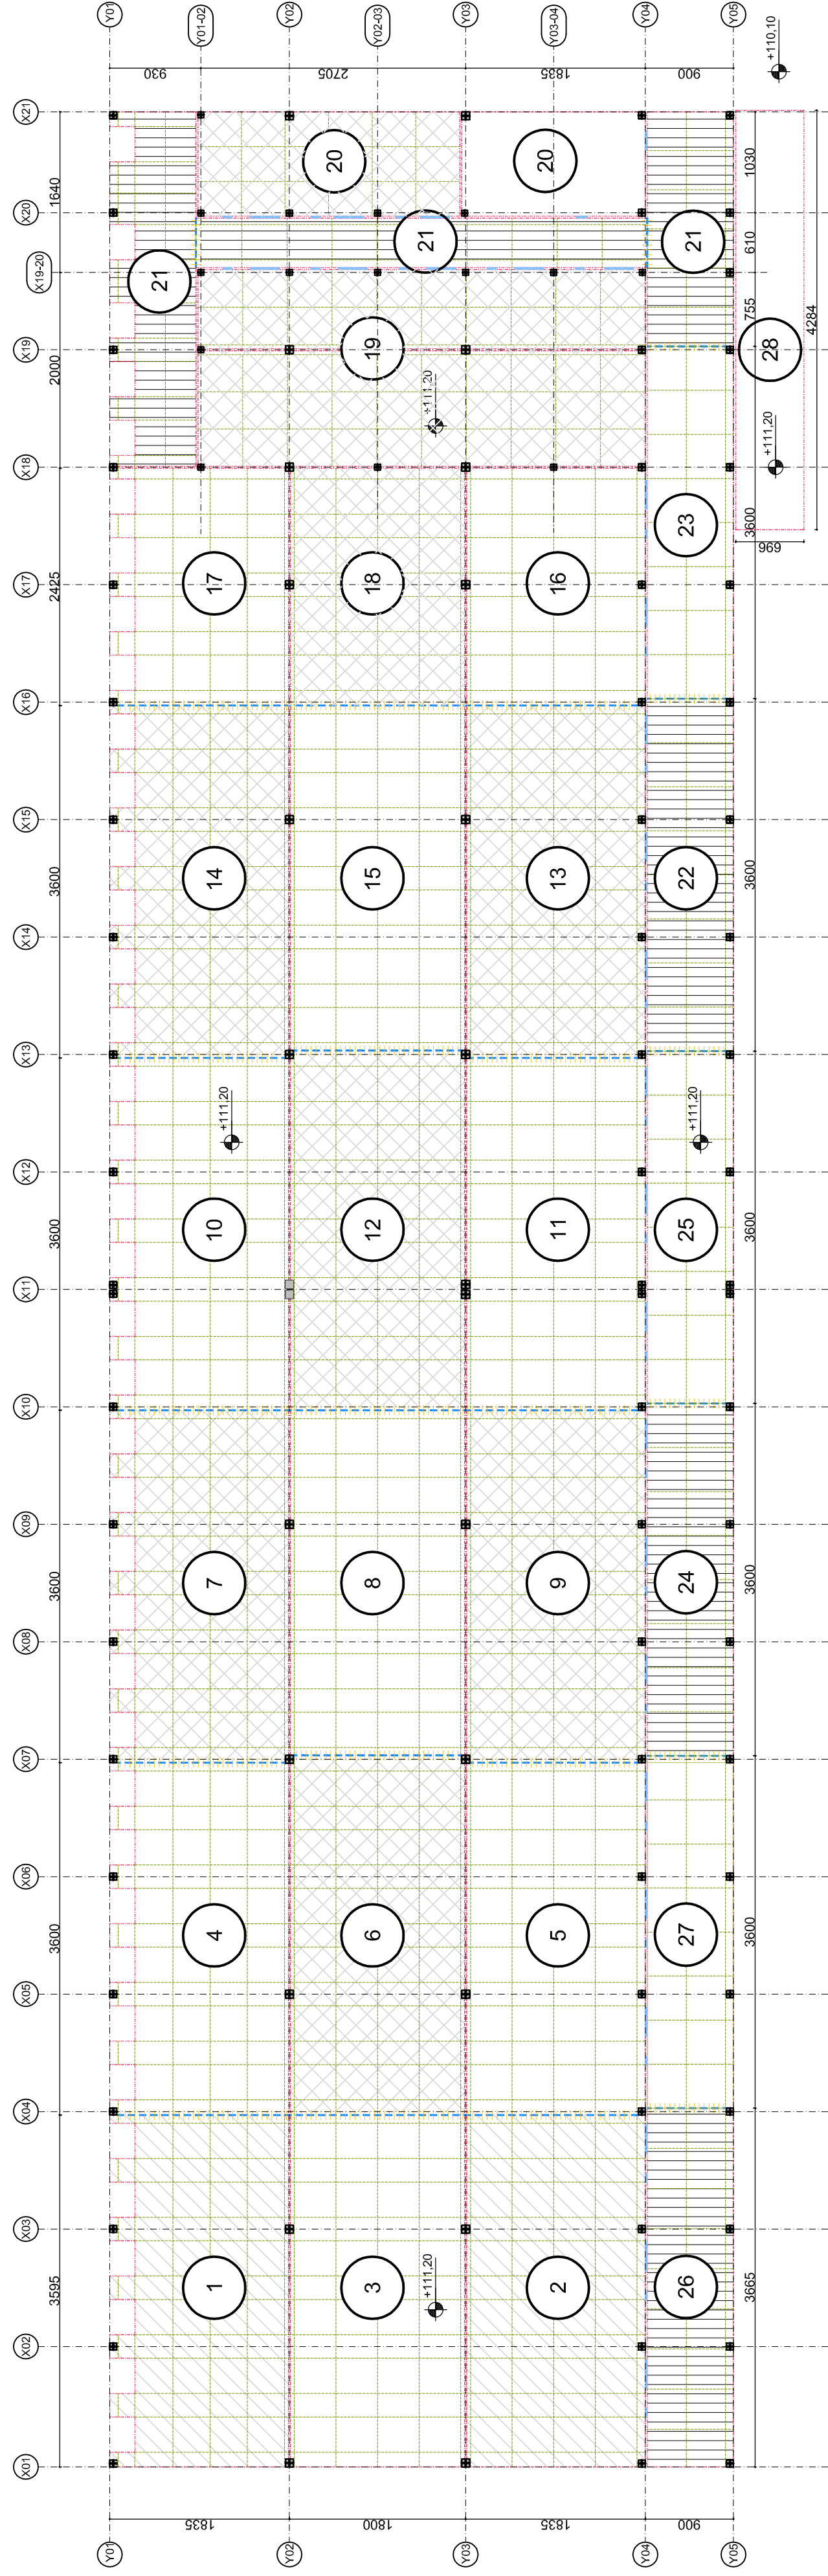

SCHEMA ESECUTIVO CRONOLOGICO A SCACCHIERA



Scala 1:500

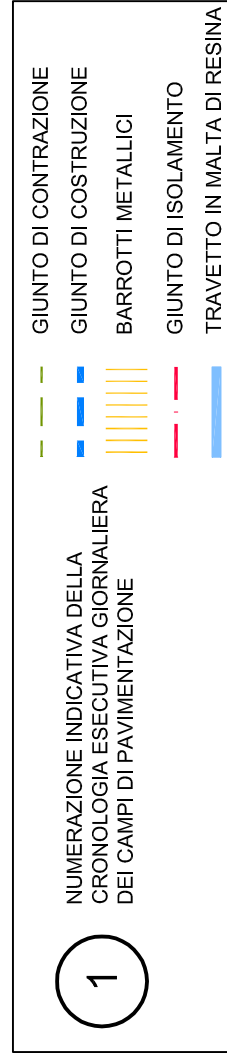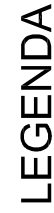

NOTA

Il presente elaborato fornisce indicazioni per le fasi cronologiche giornaliere di esecuzione delle pavimentazioni interne e della rampa

Per le specifiche esecutive delle pavimentazioni fare riferimento agli elaborati specifici relativi alla pavimentazione industriale

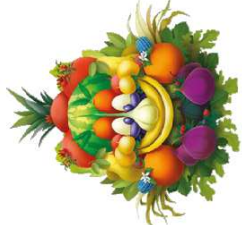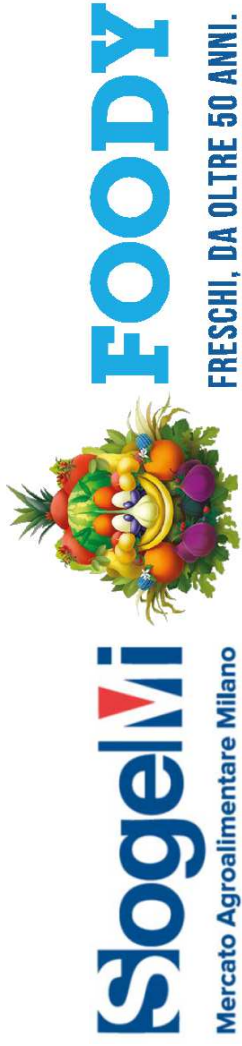

MERCATO AGROALIMENTARE DELLA CITTÀ DI MILANO


E' vietata la riproduzione di questo documento senza la preventiva autorizzazione di MM Spa



Via del Vecchio Politecnico, 8
20121 Milano



Società certificata Sistema Gestione
Qualità ISO 9001, Ambiente ISO 14001,
Energia Servizio Idrico ISO 50001

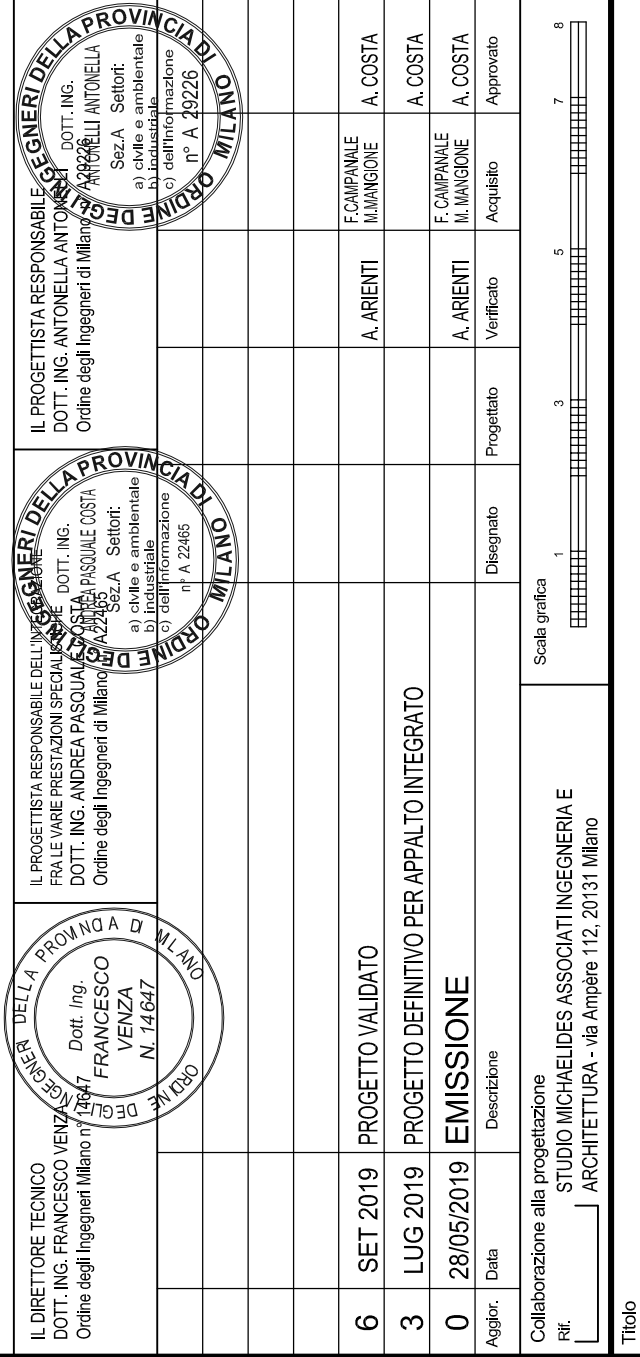

PIATTAFORMA LOGISTICA ORTOFRUTTA

STATO DI PROGETTO

MACROFASI ESECUTIVE - TAV, 2 di 2

Sostituito da:	Dimensioni (mm)	Scala		Commissa	Lotto	Fase	Catt.	Opera	Progressivo	Foglio
	Sostituito da:	460 x 780								
				YB00	1	D R		PR	0163	