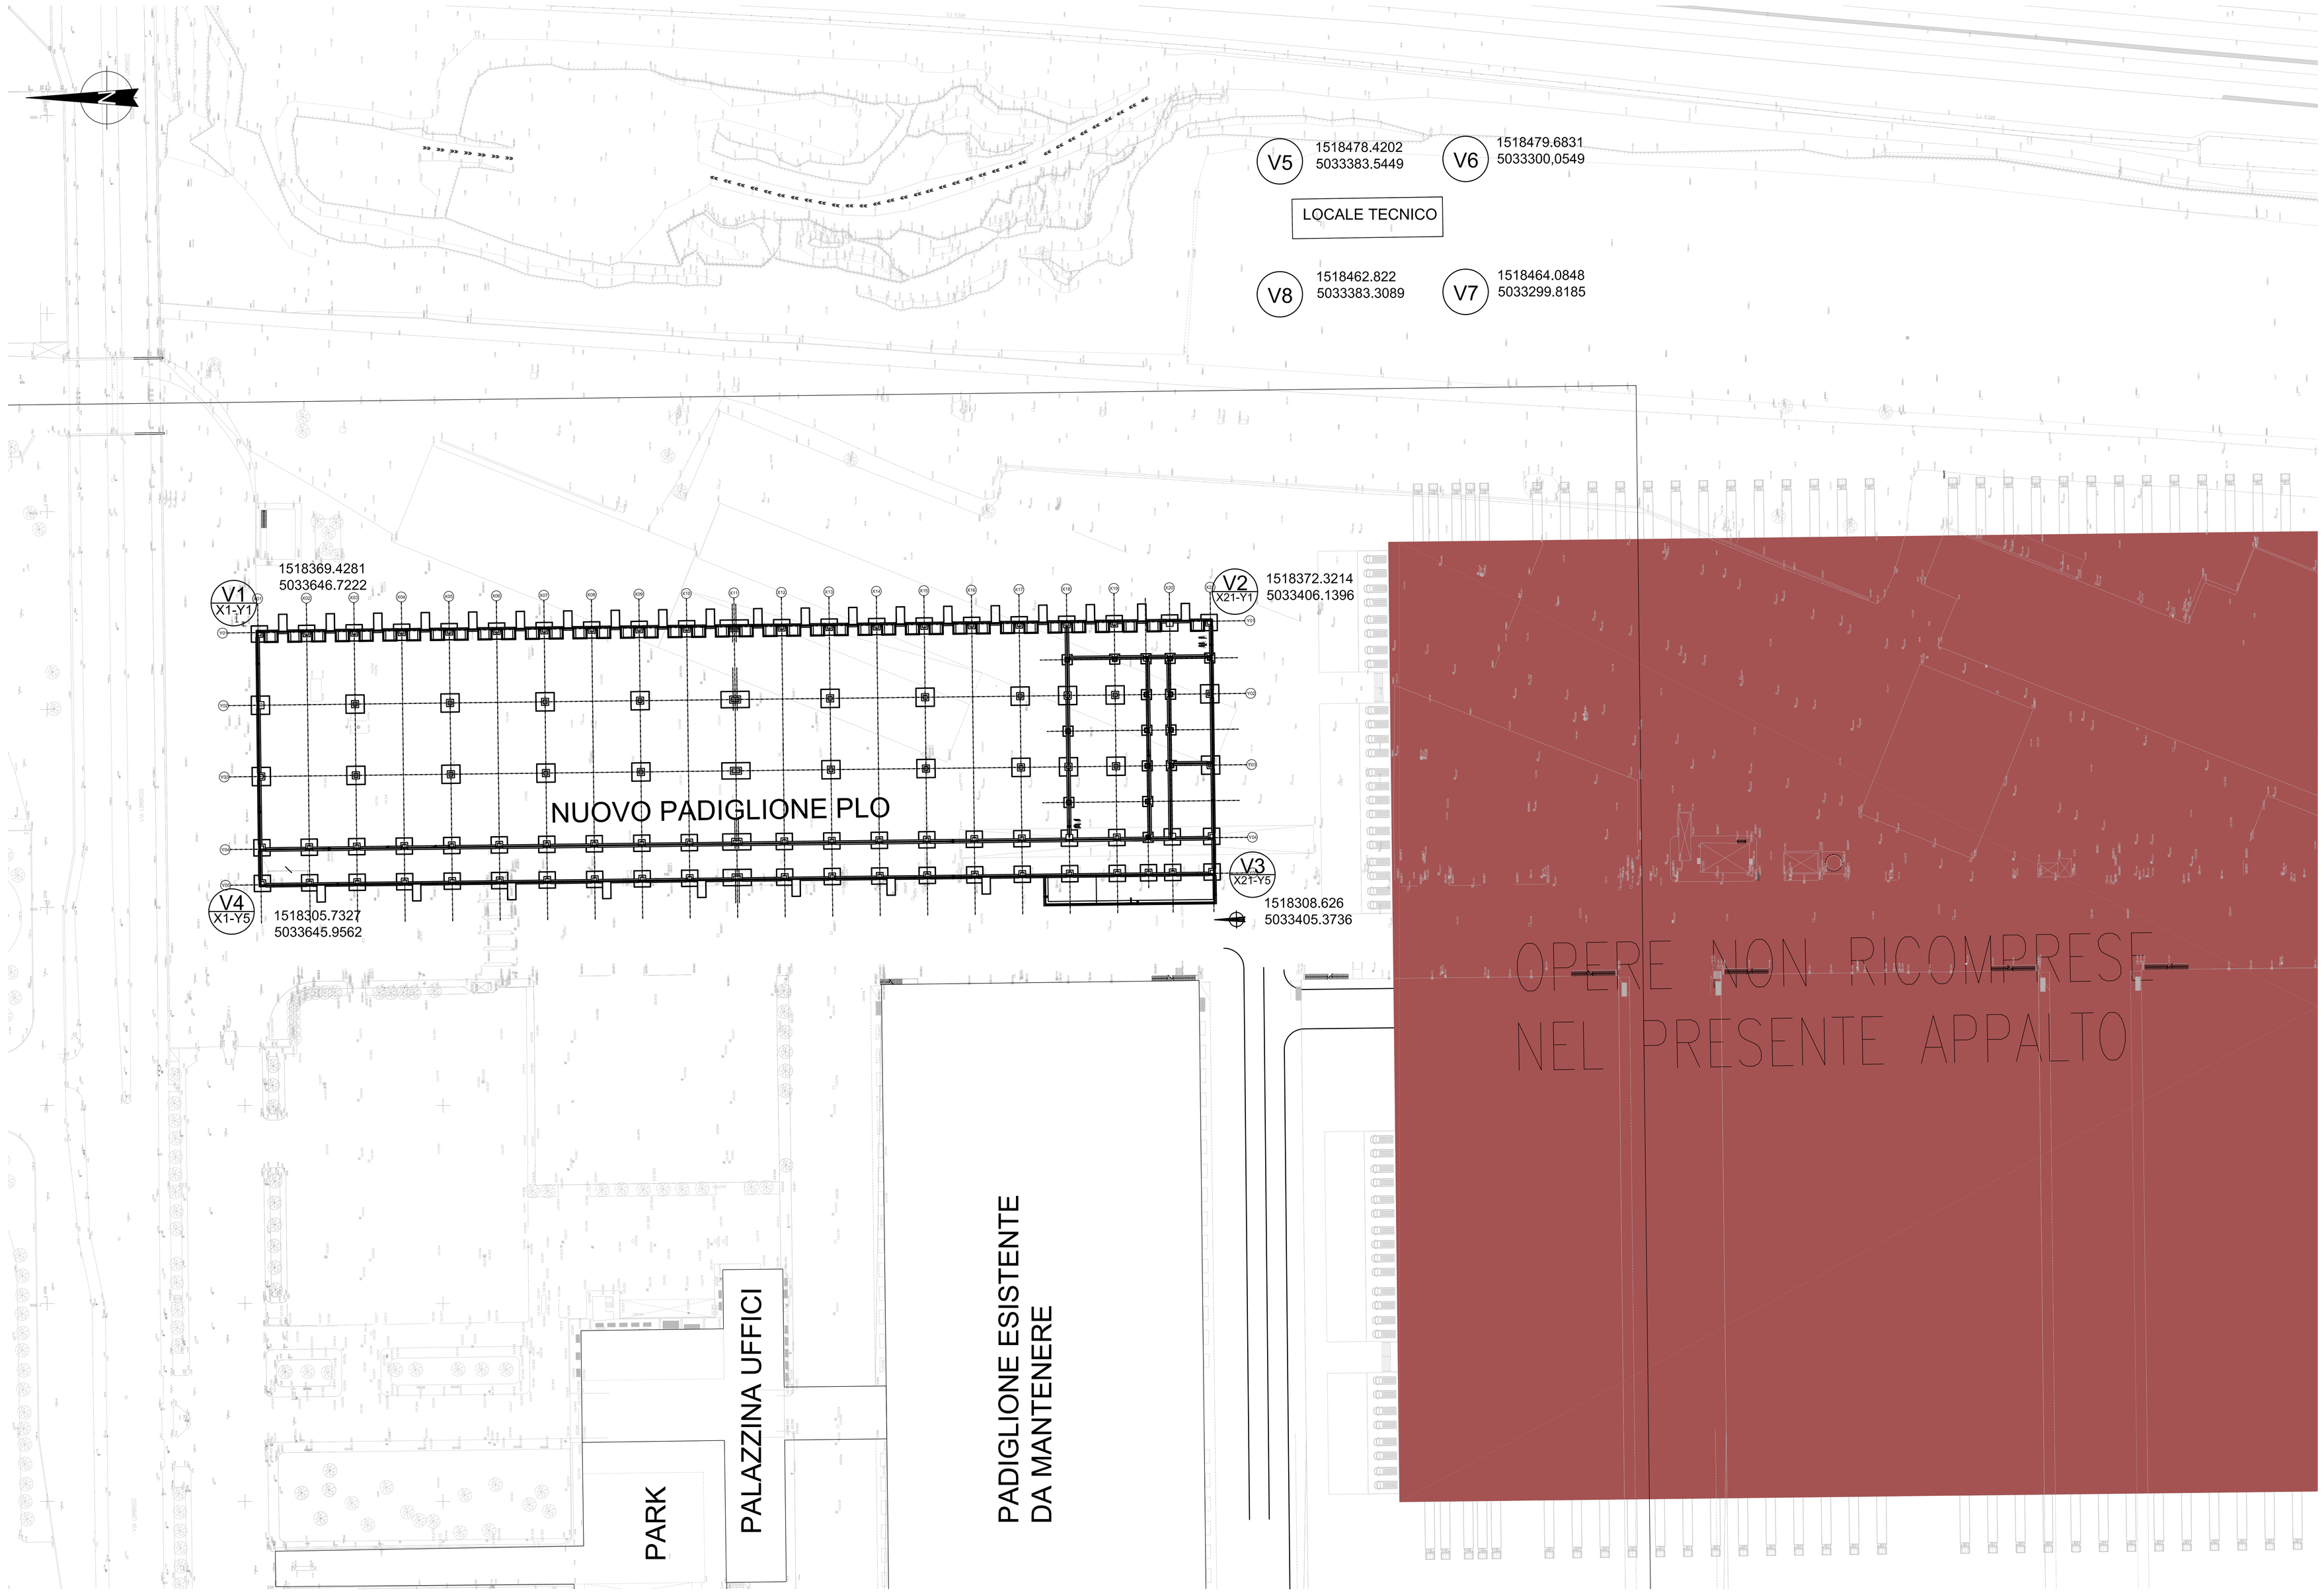

Vertici di posizionamento PLO		
ID Vertice	X	Y
V1	1518369,4281	5033646,7222
V2	1518372,3214	5033406,1396
V3	1518308,626	5033405,3736
V4	1518305,7327	5033645,9562

Vertici di posizionamento Locale Tecnico		
ID Vertice	X	Y
V5	1518478,8977	503338,5586
V6	1518479,4730	5033347,5627
V7	1518469,4763	5033347,4028
V8	1518468,8990	5033385,3985

SogeMi Mercato Agroalimentare Milano — FOODY FRESCHI, DA OLTRE 50 ANNI.

COMUNE DI MILANO

MERCATO AGROALIMENTARE DELLA CITTÀ DI MILANO

E' vietata la riproduzione di questo documento senza la preventiva autorizzazione di MM Spa

MM Spa
Via del Vecchio Politecnico, 8
20121 Milano

Società certificata Sistema Gestione Qualità ISO 9001, Ambiente ISO 14001, Energia Servizio Idrico ISO 50001

IL DIRETTORE TECNICO
DOTT. ING. FRANCESCO VENZA
Ordine degli Ingegneri Milano n. 13997

IL PROGETTISTA RESPONSABILE DELL'INTEGRAZIONE TRA LE VARIE PRESTAZIONI SPECIALISTICHE
DOTT. ING. ANDREA CHIRIANNI
Ordine degli Ingegneri di Milano n. 23005

IL PROGETTISTA RESPONSABILE DELL'INTEGRAZIONE TRA LE VARIE PRESTAZIONI SPECIALISTICHE
DOTT. ING. ANTONELLA ANNA MARIA MARCHESINI
Ordine degli Ingegneri di Milano n. 14308

Sez.A - Settori civile e ambientale, industriale, dell'informazione
Sez.A - Settori civile e ambientale, industriale, dell'informazione

STUDIO MECHELIDES ASSOCIATI INGEGNERIA E ARCHITETTURA - via Ampère 112, 20131 Milano

Rev.	Data	Descrizione	Disegnato	Progettato	Verificato	Accettato	Approvato
6	SET 2019	PROGETTO VALIDATO			A. ARENTI	T. CAPPONE S. BARZONE	A. COSTA
3	LUG 2019	PROGETTO DEFINITIVO PER APPALTO INTEGRATO					A. COSTA
0	28/05/2019	EMISSIONE			A. ARENTI	T. CAPPONE N. RANZONI	A. COSTA

Collaborazione alla progettazione:

Scala grafica: 1 2 3 4 5 7

Titolo:

PIATTAFORMA LOGISTICA ORTOFRUTTA
STATO DI PROGETTO
PLANIMETRIA CON GEOREFERENZIAZIONE DELLE OPERE

Sostituisce	Dimensioni (mm)	Scala	Commessa	Lotto	Fase	Cat.	Opera	Progressivo	Foglio
Sostituito da:	841x1400	1:500	YB00	1	D	R	PR	0160	