


KEYPLAN

## LEGENDA

- COMPENSORIO AGROALIMENTARE
- FASCIA DI RISPETTO FERROVIARIO (DPR 753 - 11.07.1980)
- LIMITE INTERVENTO

- N.B.
- SE NON DIVERSAMENTE SPECIFICATO, LE MISURE SONO ESPRESSE IN cm E LE QUOTE ALTIMETRICHE IN m
  - TUTTE LE MISURE DOVRANNO ESSERE VERIFICATE IN SITO A CURA DELL'IMPRESA ESECUTRICE PRIMA DELL'ESECUZIONE DELLE OPERE
  - LA QUOTA ALTIMETRICA DEGLI EDIFICI È RIFERITA ALL'ESTRADOSSO DELLA GRONDA

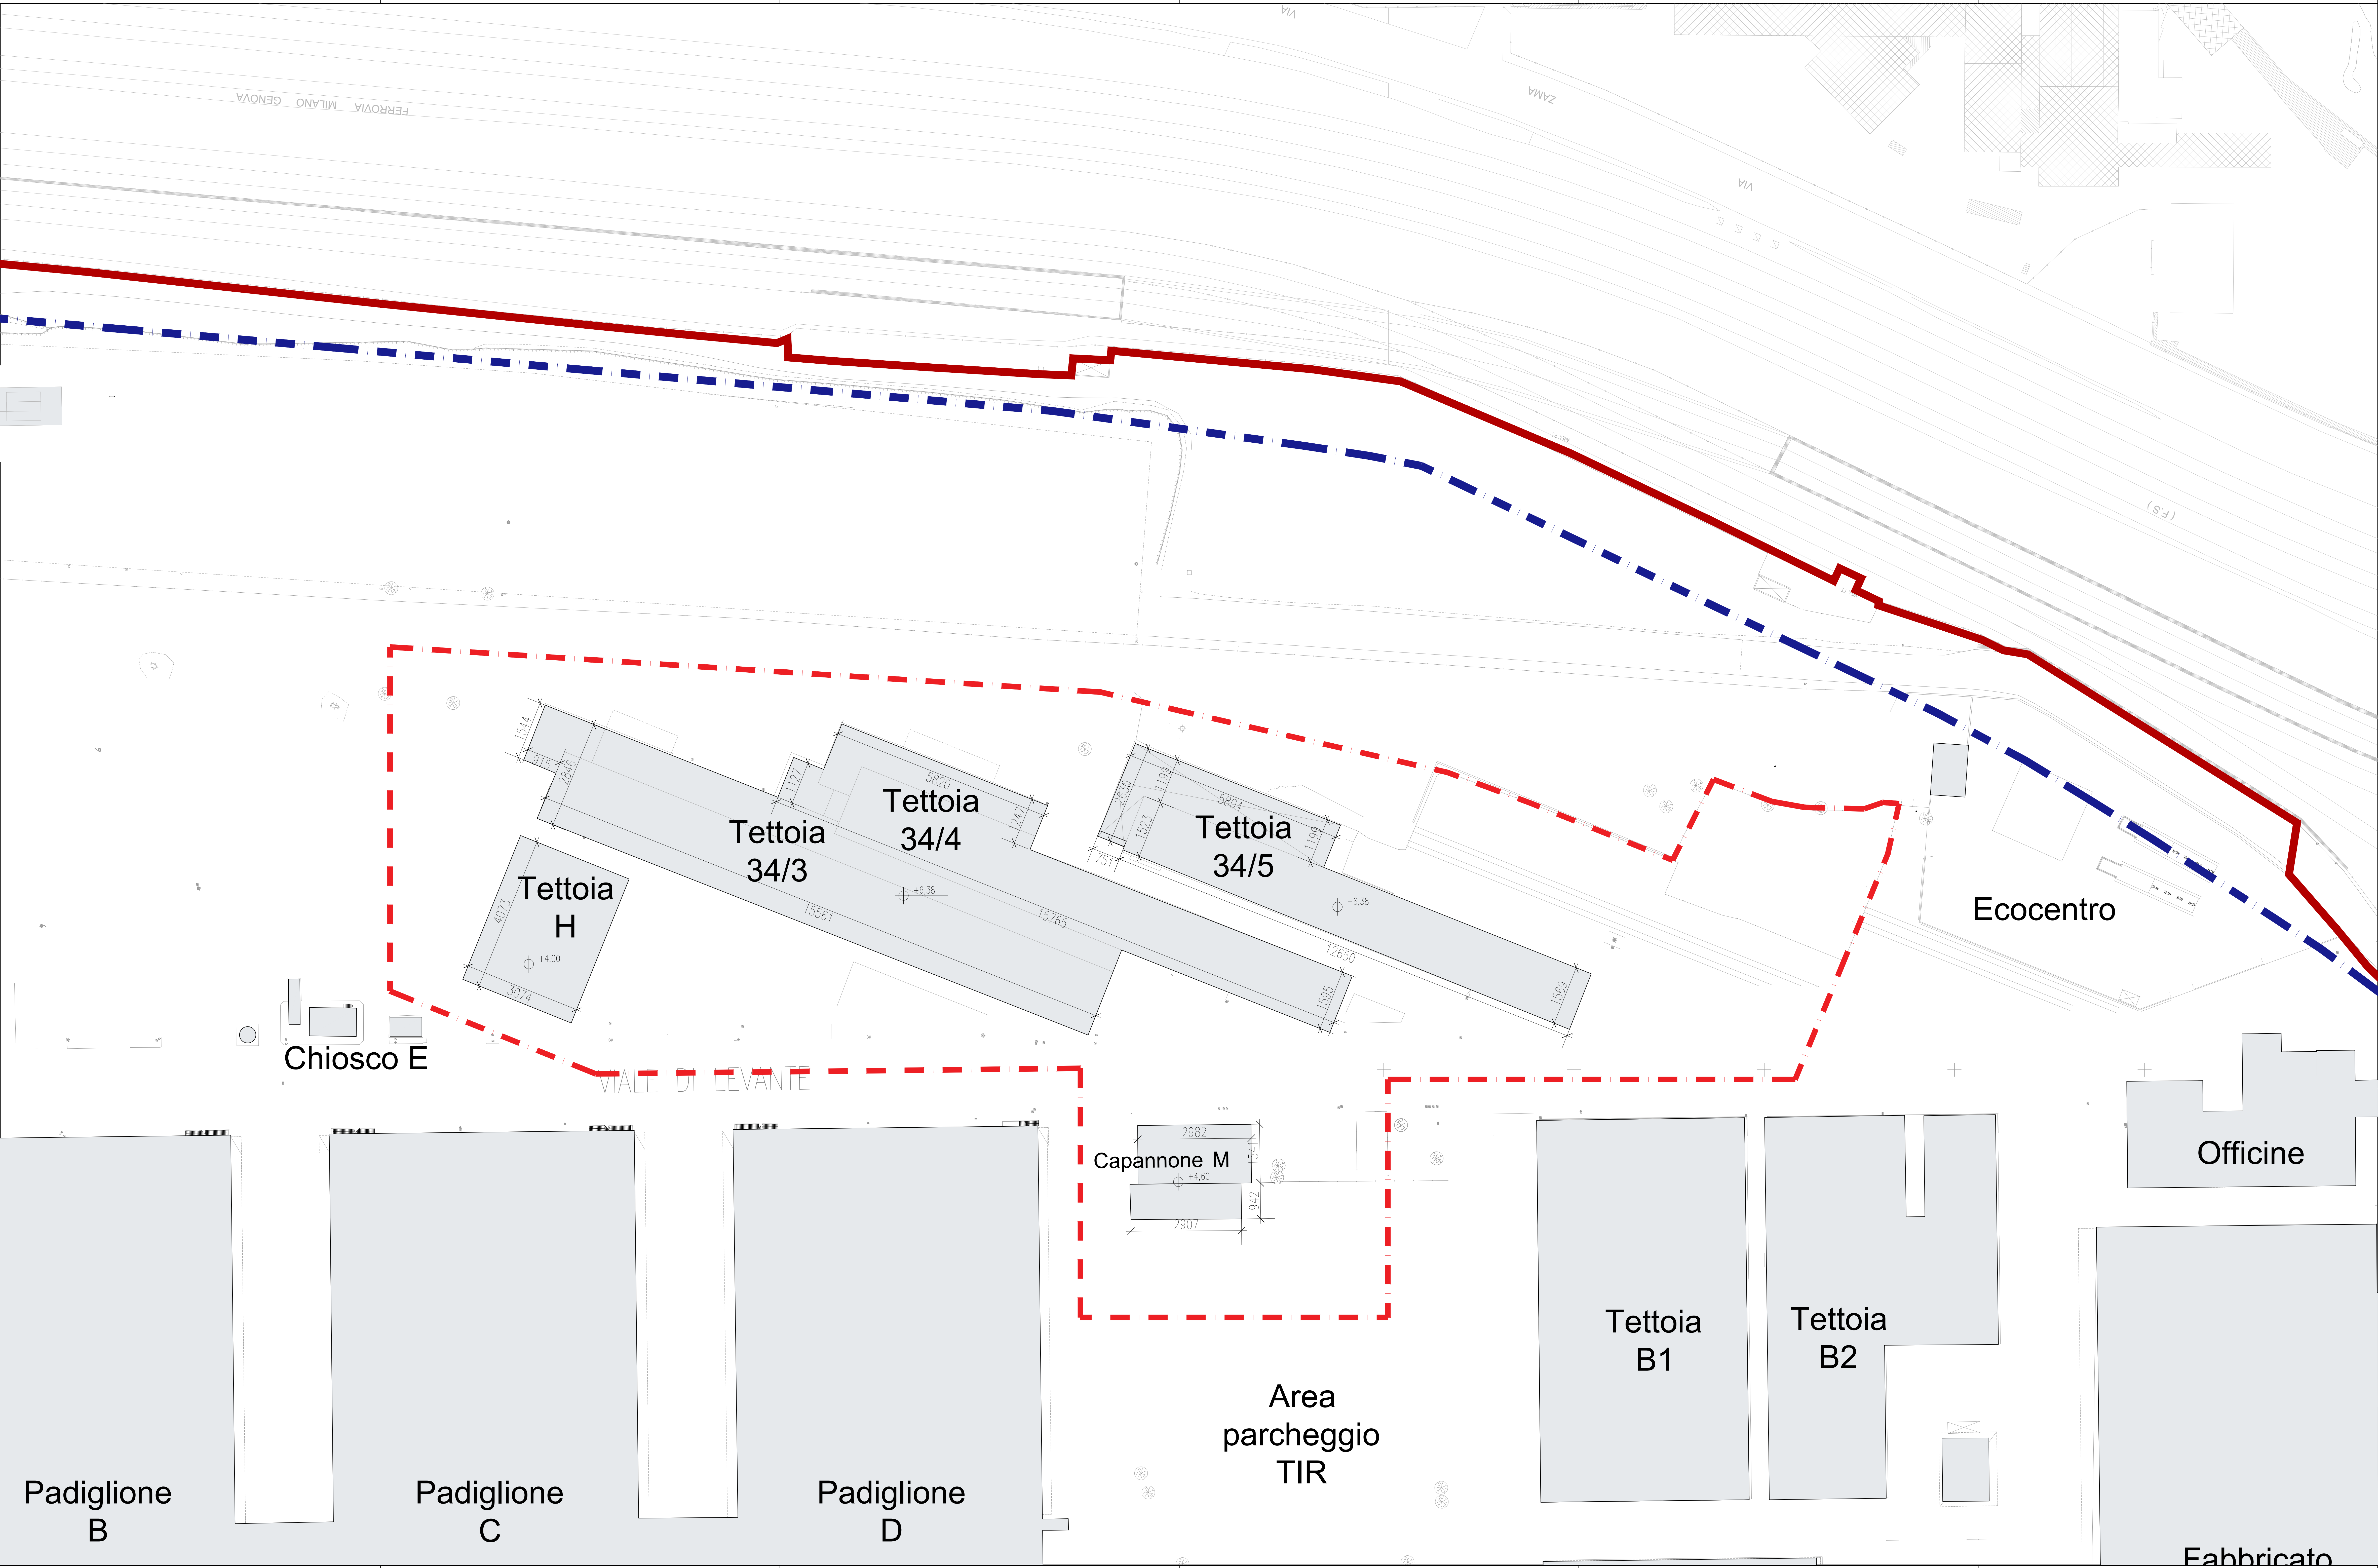



FRESCHI, DA OLTRE 50 ANNI.

MERCATO AGROALIMENTARE MILANO



COMUNE DI MILANO

MERCATO AGROALIMENTARE DELLA CITTÀ DI MILANO

E' vietata la riproduzione di questo documento senza la preventiva autorizzazione di MM Spa



**MM Spa**  
Via del Vecchio Politecnico, 8  
20121 Milano



Società certificata Sistema Gestione  
Qualità ISO 9001, Ambiente ISO 14001,  
Energia Servizio Idrico ISO 50001

IL DIRETTORE TECNICO DOTT. ING. FRANCESCO Oltre agli impegni previsti dal Decreto del 12/01/2012 DOTT. ING. ANDREA PASCALE VINCIA IL RESPONSABILE DOTT. ING. ANDREA PASCALE VINCIA IL PROGETTISTA RESPONSABILE DOTT. ING. ANDREA PASCALE VINCIA IL PROGETTISTA RESPONSABILE DOTT. ING. ANDREA PASCALE VINCIA	
--	--	--

7	LUG. 2020	PROGETTO ESECUTIVO DEMOLIZIONE TETTOIE 34	A COSTA				
0	29/06/2020	EMISSIONE	A COSTA				
Agente	Data	Descrizione	Disegnato	Progettato	Verificato	Acquisito	Approvato
Collaborazione alla progettazione							
Scala grafica							
Titolo							

NUOVO PADIGLIONE ORTOFRUTTA  
DEMOLIZIONE TETTOIE 34  
PLANIMETRIA STATO DI FATTO

Sezione	Dimensioni (mm)	Scala	Commissa	Lotto	Fase	Cat.	Opera	Progressivo	Foglio
Sezione da	1470X841	1:500	YB00	2	D	P	PR	0553	