
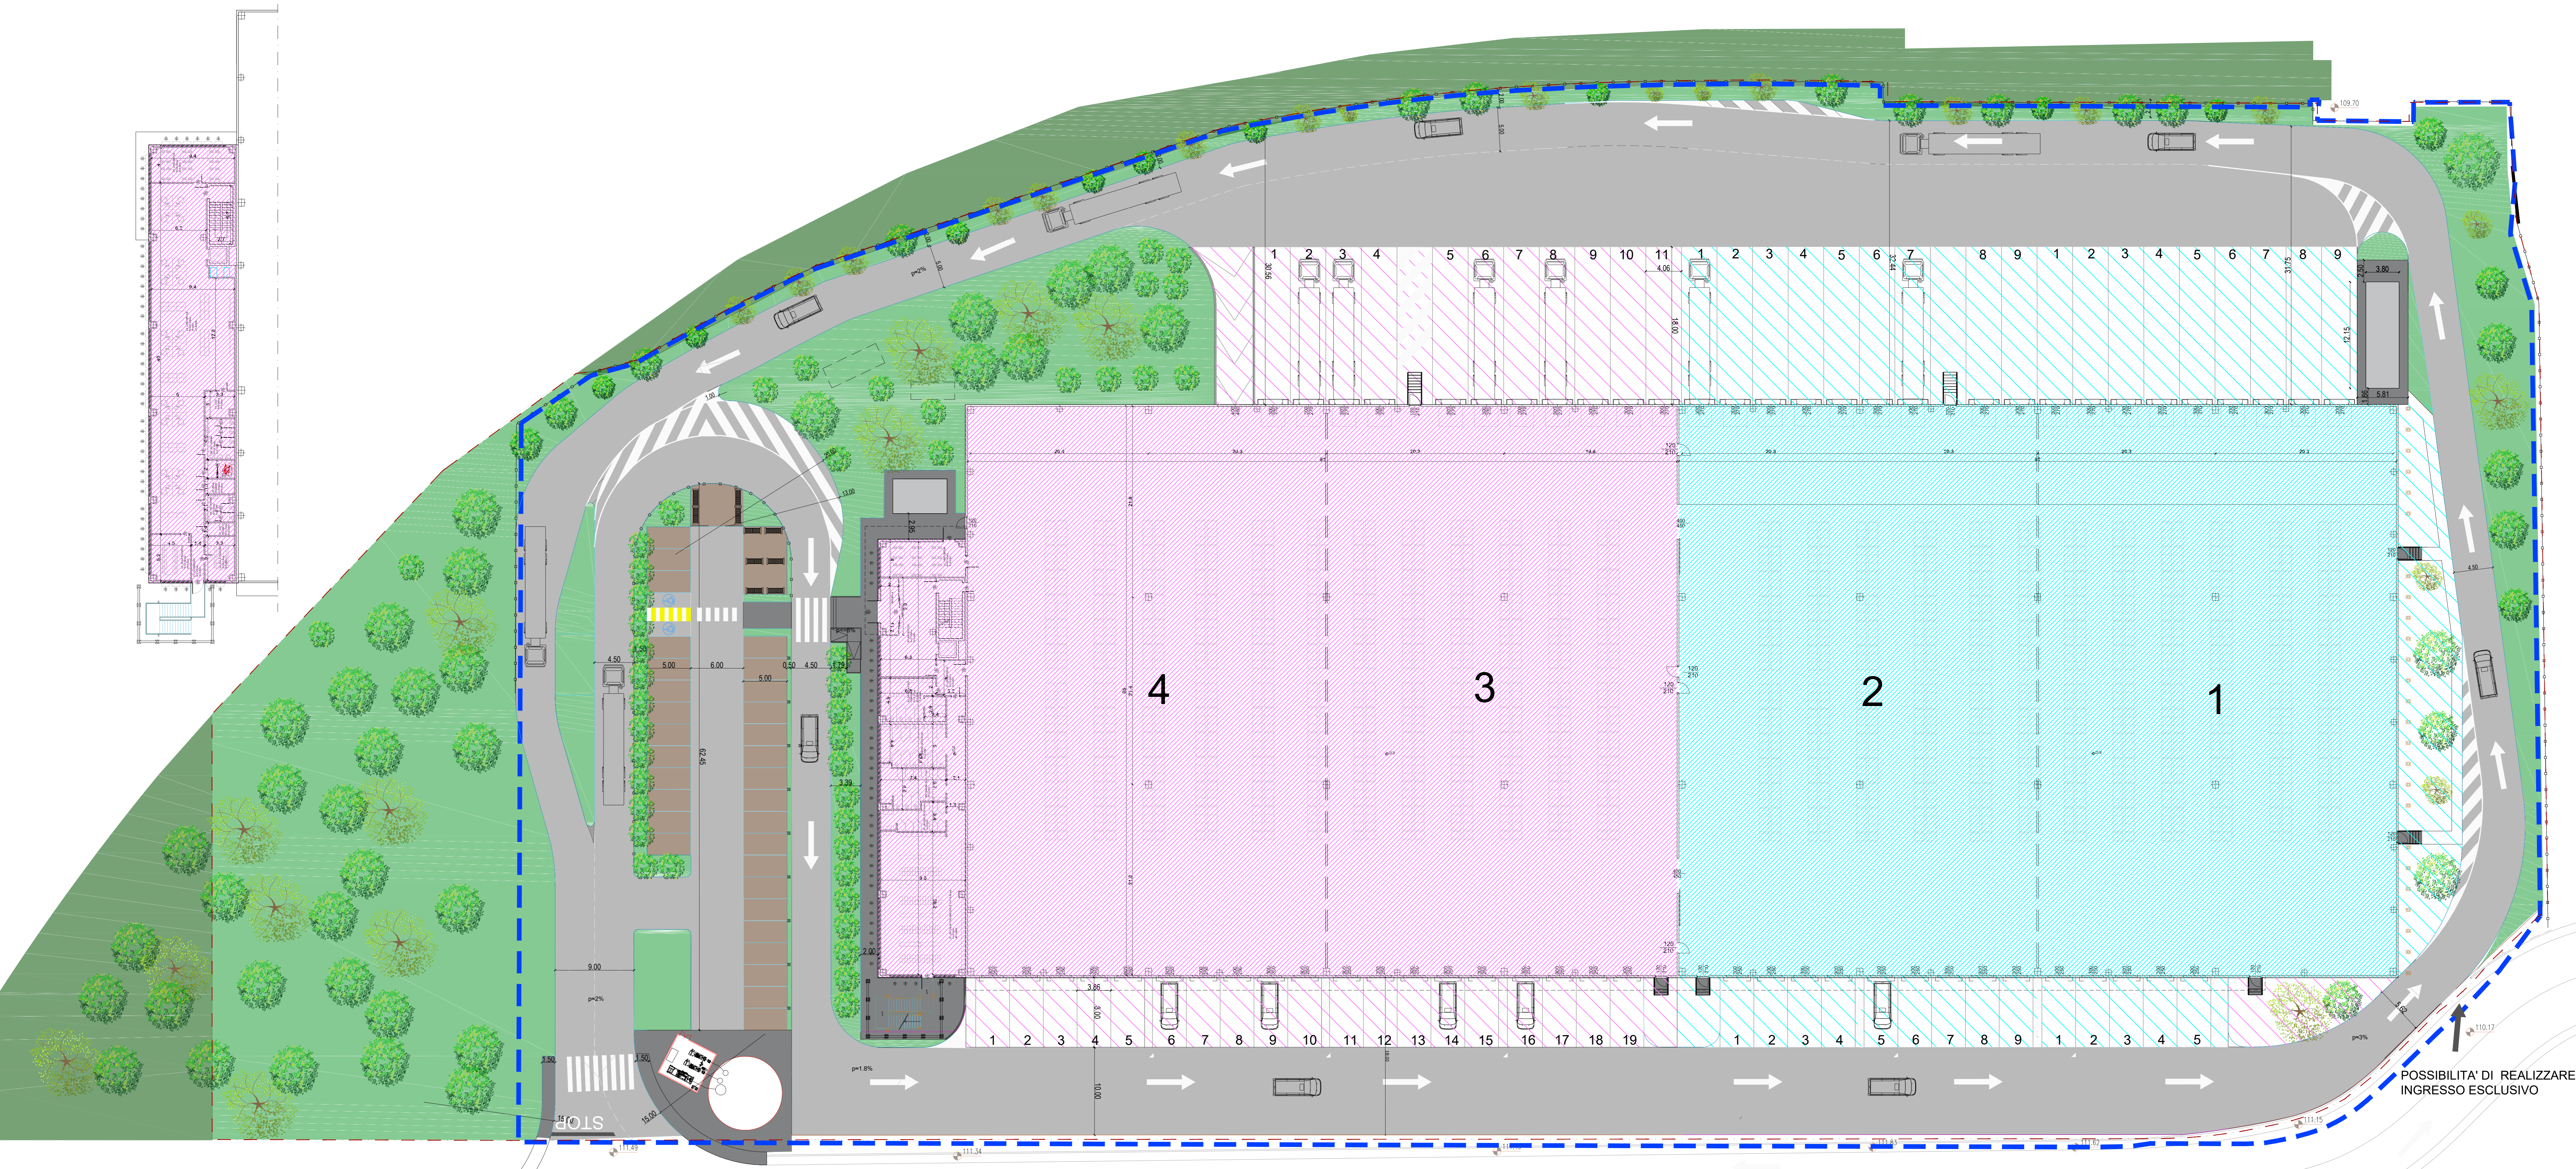
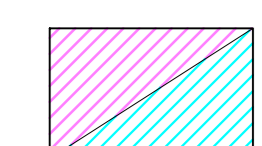


PIANO PRIMO

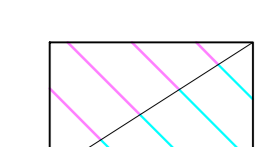

LEGENDA:

-  AREA IN LOCAZIONE
-  AREA DI PERTINENZA

NOTA 1: MURI DI COMPARTIMENTAZIONE, RAMPE DI ACCESSO A RASO MAGAZZINO E SECONDO ACCESSO ALLA PROPRIETA' SONO OPERE OPZIONALI DA REALIZZARE SE RICHIESTE

NOTA 2: TUTTE LE AREE COMPRESSE ALL'INTERNO DELLA LINEA TRATTEGGIATA BLU E NON RICOMPRESSE NELLE UNITA' E PERTINENZE DI CUI SOPRA SONO DA CONSIDERARSI AREE COMUNI.

FAST S.R.L.		FAST S.R.L.	
Timbro e firma		Timbro e firma	
<small>PROLOGIS ITALY LXIII S.R.L.</small> Via Marina 6, 20123 Milano (MI)		Titolo n. 315 Data 09/06/2022 Scala 1:250	
Indirizzo cantiere StogelMi SO.GE.MI MILANO DC3		Disegnatore <i>Ing. Puccini</i>	
Descrizione ARCHITETTONICO - PLANIMETRIA GENERALE		Controllo <i>Ing. Spelta</i>	
<small>Questo disegno e' di nostra proprieta' riservata a termine di legge e ne e' vietata la riproduzione anche parziale senza nostra autorizzazione scritta.</small>			